


# LIITE 1

KN 8/2021 139 § liite 37 1/4

KV 3/2021 42 § liite 12

## Urnahautapaikat UH1 - UH4 mitoitus

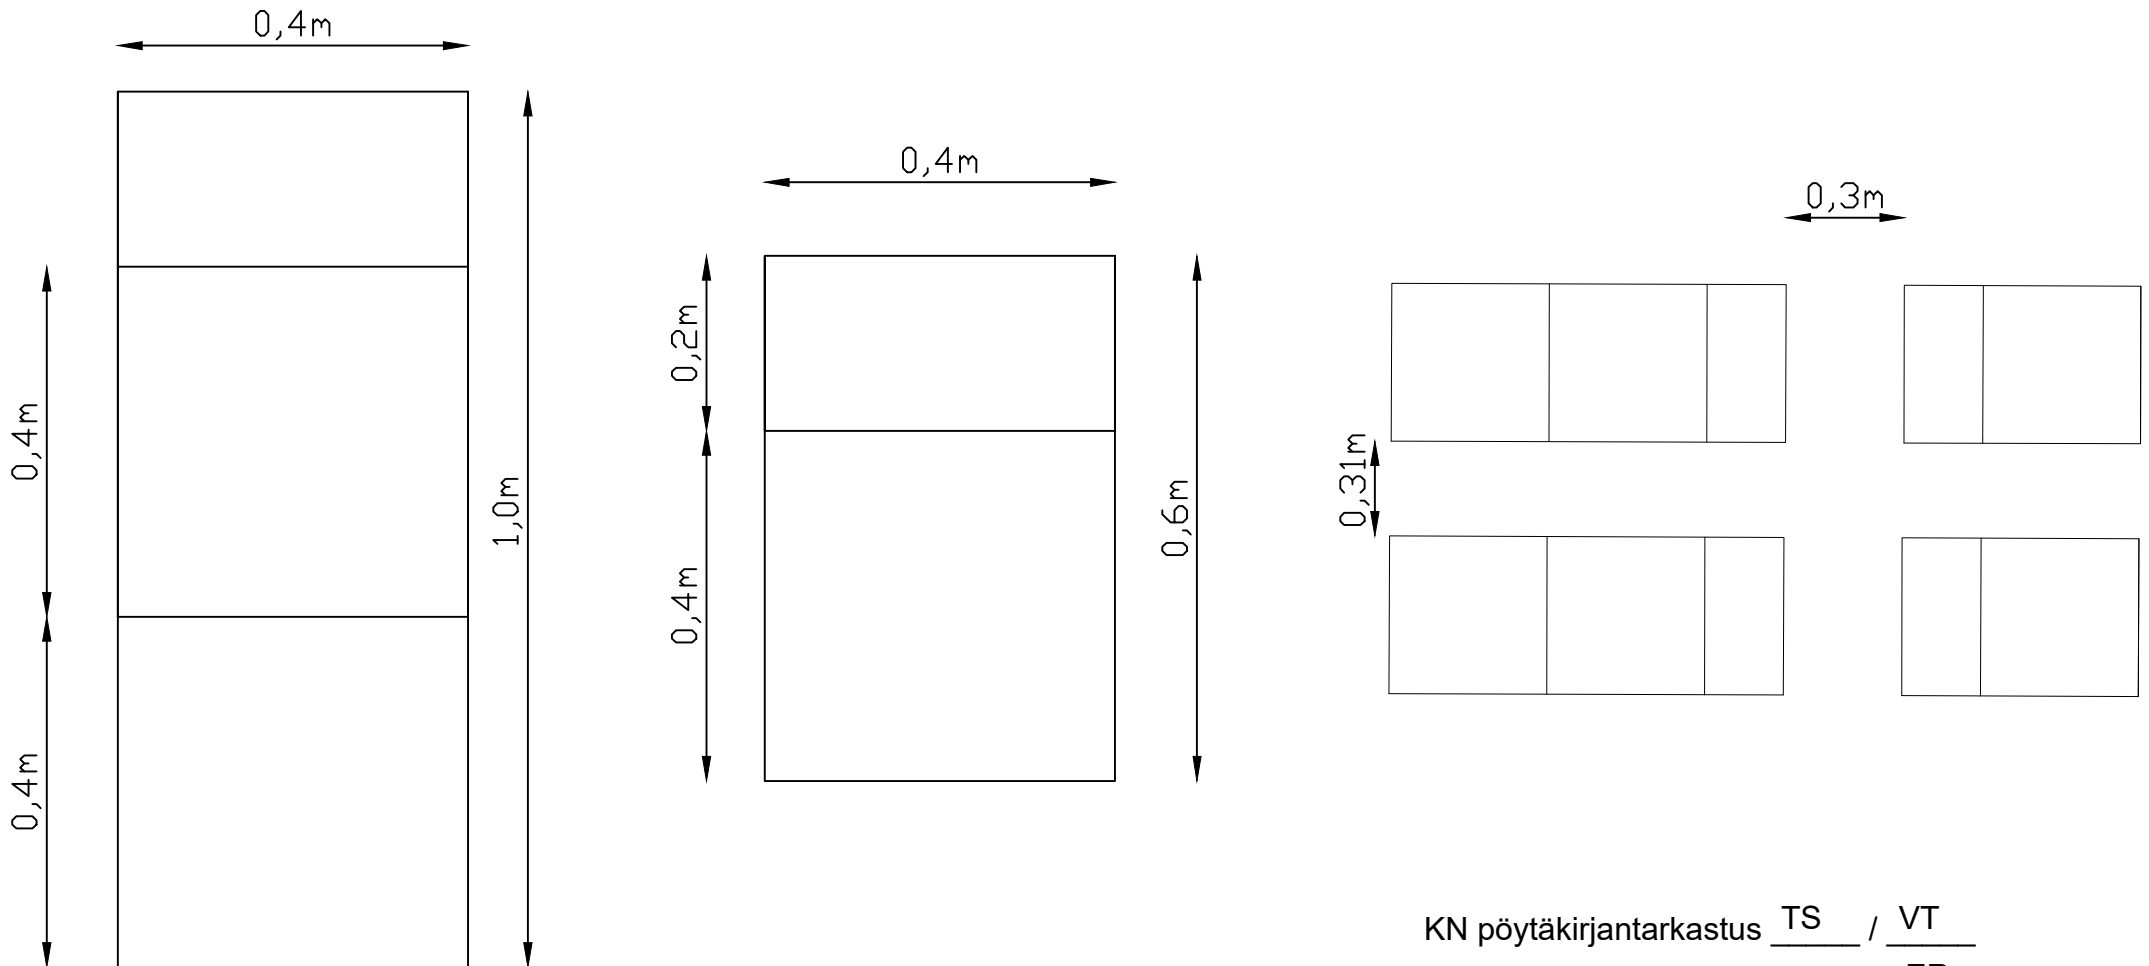

KN pöytäkirjantarkastus TS / VT

KV pöytäkirjantarkastus KP / ER